
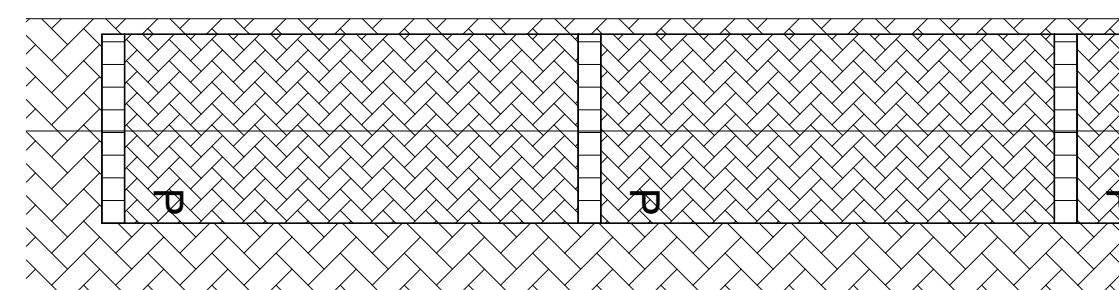


LEGENDA

-  groen 2630 m²
-  betonband 385 m¹
-  betontegels 300x300 mm 161 m²
-  straatklinkers parkeervakken 906 m²
-  straatklinkers weg 5252 m²
-  bestaande bomen 10 stuks
-  nieuw te planten bomen 12 stuks

↑ wijziging D

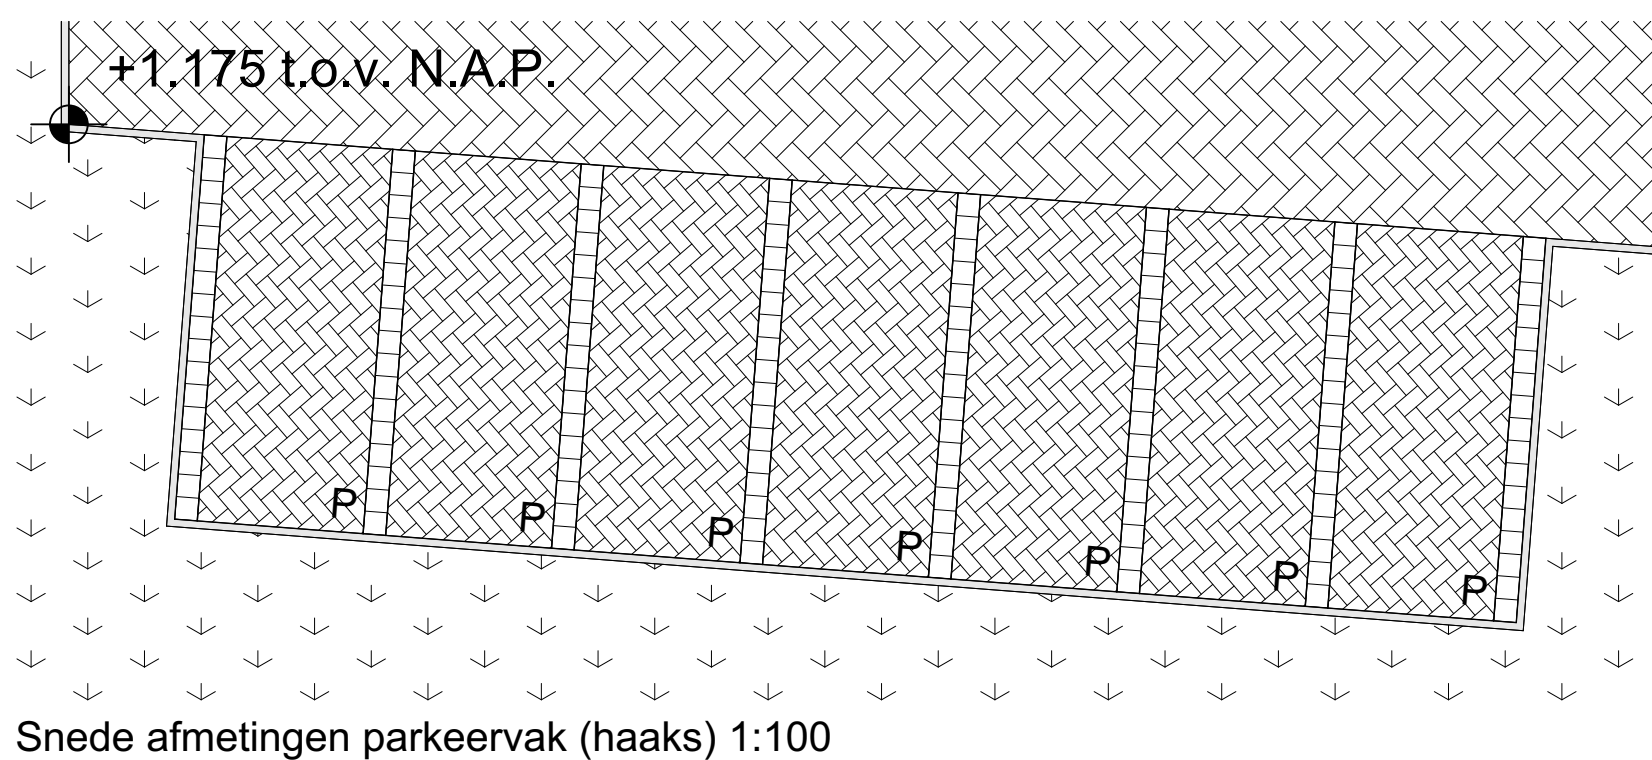

| | | |
|--|--|--|
| Bouwvlak 5581 m ² 100% | Parkeerbalans Industriefunctie (bedrijfsverzamelgebouw) | Parkeernorm Bedrijfsverzamelgebouw 1,7/ 100 m ² bvo |
| Bebouwing 2465 m ² 44,17% | Begane grond 77,67 m ² 1e verdieping <u>80,47 m²</u> max. 158,14 m ² bvo/unit | Benodigde parkeerplaatsen 1,7 x 1,58 = 2,68 p/unit 2,68 x 26 = 70 |
| | | Aanwezige parkeerplaatsen 79 |

Peil = 0 = 1.250 + N.A.P.
 hoogtepunten maaiveld ten opzichte van N.A.P.
 afkomstig uit het Actueel Hoogtebestand Nederland

Situatie schaal 1:200, 1:100

2843 **00**

BLOKHUIS BRAAKMAN architectenbureau bna
 Kamerlingh Onnesstraat 3 - 3817 JR Amersfoort - Telefoon 033-4613972
 www.blokhuisbraakman.nl - architectenbureau@blokhuisbraakman.nl

D 22-01-2019
 A 06-03-2018
 C 19-06-2019

914*840mm